


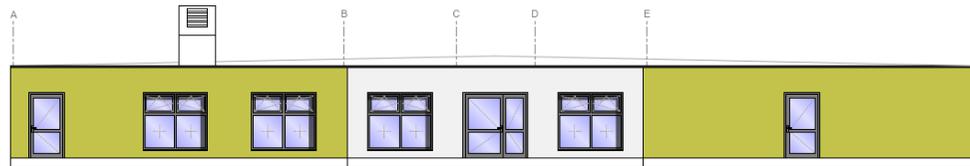


Nord-West Ansicht



Süd-West Ansicht / Zugang Mehrzweckraum



Nord-Ost Ansicht Haupteingang

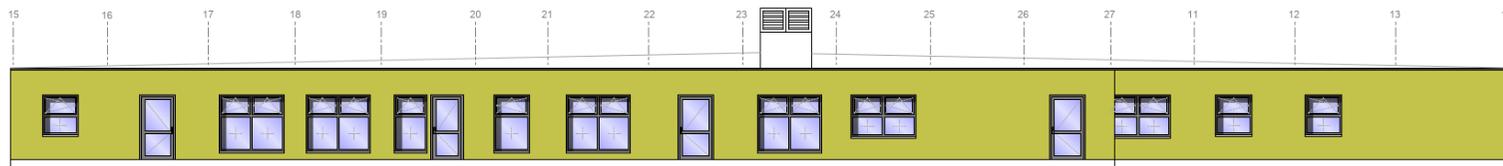

Süd-Ost Ansicht

Kinderkrippe Lütthen

		in Prüfung: StahlA1	
		Datum: 02.10.2019	
		Freigegeben:	
		Datum:	
1 Fensteraufteilungen angepasst		2019-10-02 StahlA1	
Änderung	Problemlösung	Datum	Name
Planinhalt:			
Ansichten			
Leistungsphase: Ausführungsplanung			
Kunde:			
AWO Ludwigslust Kita Lütthen			
Projektnummer:	0107405	M 1/100	in Prüfung
Zeichnungsnummer:	03222021		
Entwurf:	hombach		
Datum:	23.09.2019		
Projekt-K.Nr.:			
Modul-K.Nr.:		Abgrenzungen nach ISO 2768-ek M 1/100/00001	
Komm.Nr.:			
Kriter.Nr.:	0045084		

ALHO

MOBILARE GEBÄUDE
ALHO Systembau GmbH
Hammer 1
D-51588 Frissenhagen
Telefon +49 (0)224 896 111
Telefax +49 (0)224 896 145
www.alho.com
info@alho.com

Für alle Zeichnungen besteht ein Anspruch auf Weiterverbreitung durch Dritte unabhängig von jeglicher Haftung. Produktentwürfe werden nicht freigegeben.

H/B = 420 / 594 (0,25m²)

Allplan 2015